


App. ?? Rez-de-chaussée
634pi.ca. (59m²)

Échelle: ¼"=1'-0"

Le mobilier est à titre indicatif.
Il peut représenter la réalité.

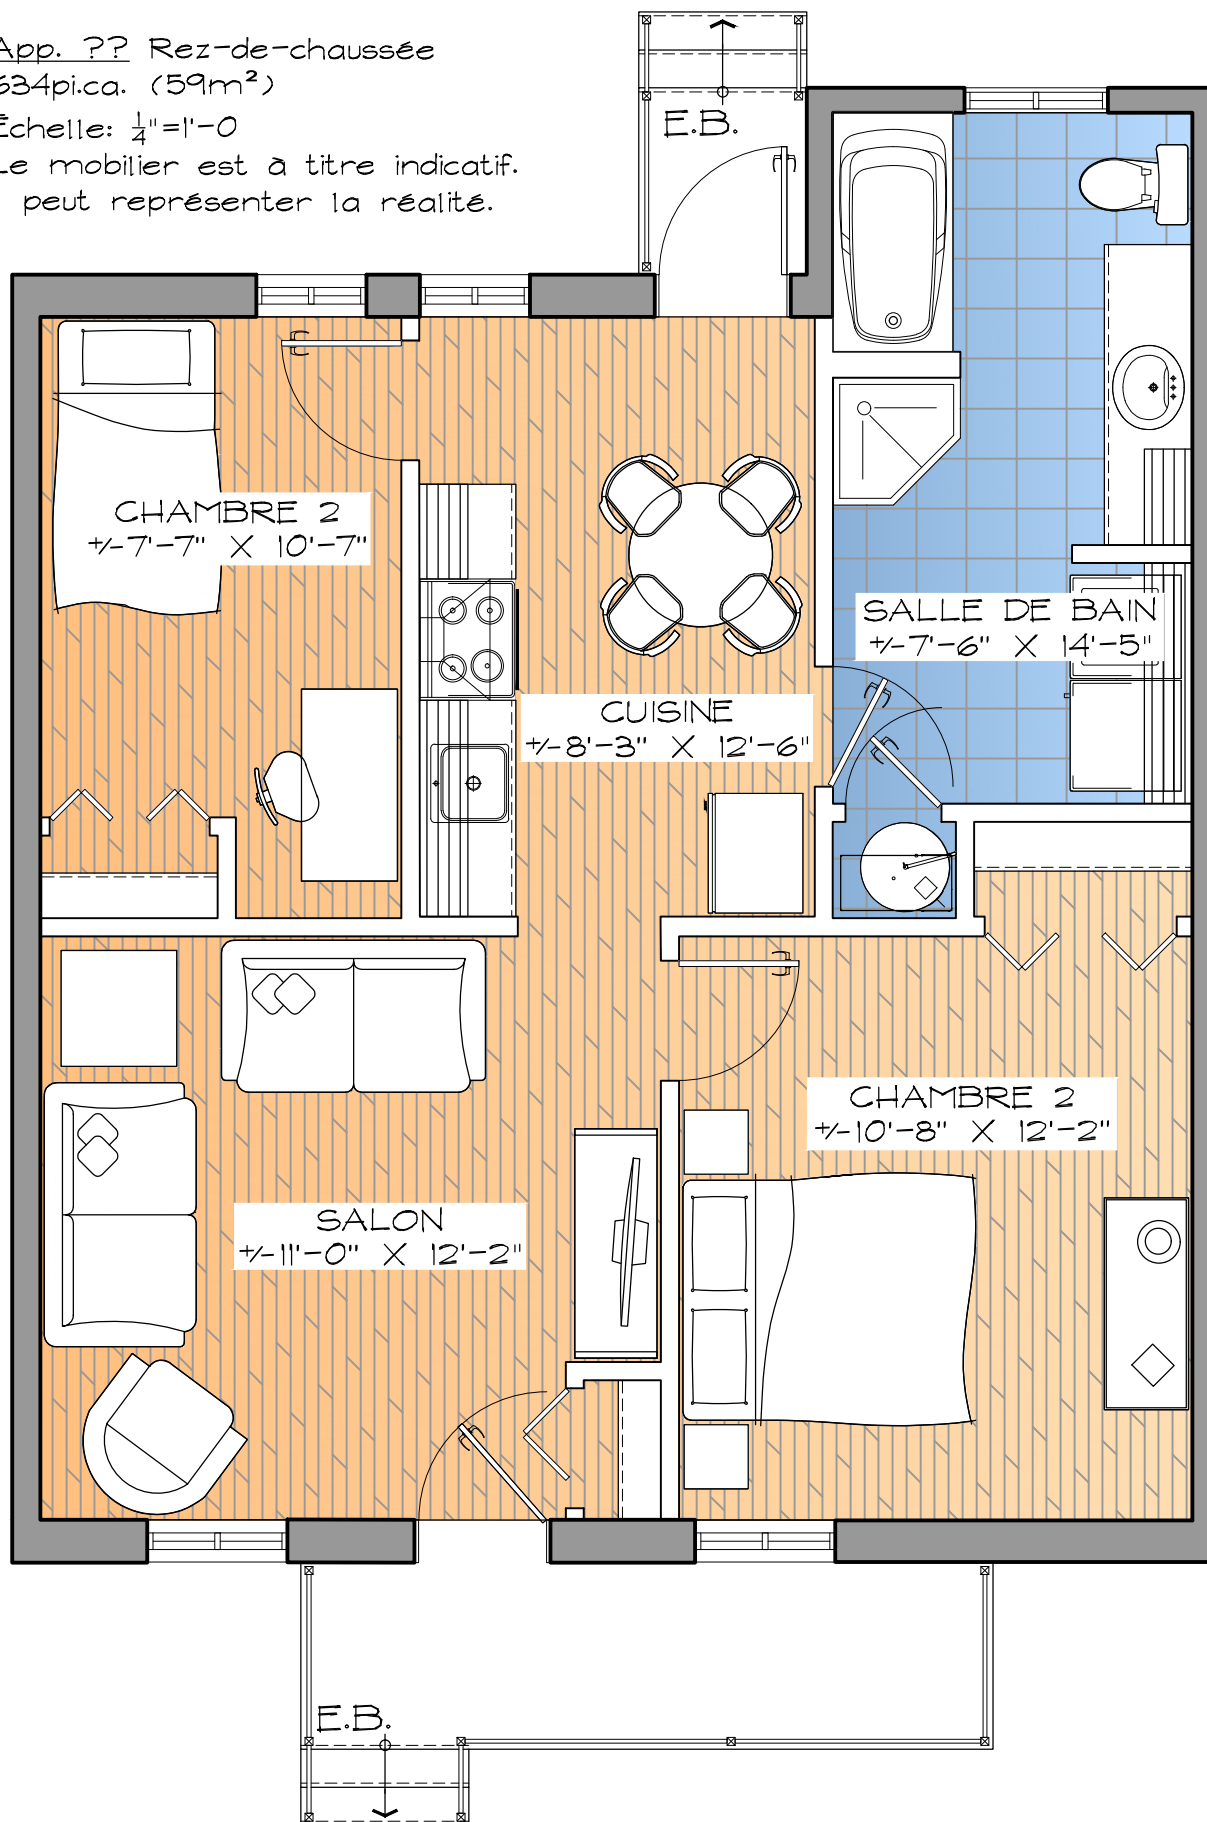

App. ?? le étage
634pi.ca. (59m²)

Échelle: $\frac{1}{4}$ "=1'-0"

Le mobilier est à titre indicatif.
Il peut représenter la réalité.

