


226 rue Saint-Sauveur
2e étage

4 ½ de 597pi.ca. (55m²)

Échelle: 3/8"=1'-0"

Le mobilier est à titre indicatif.
Il peut représenter la réalité.

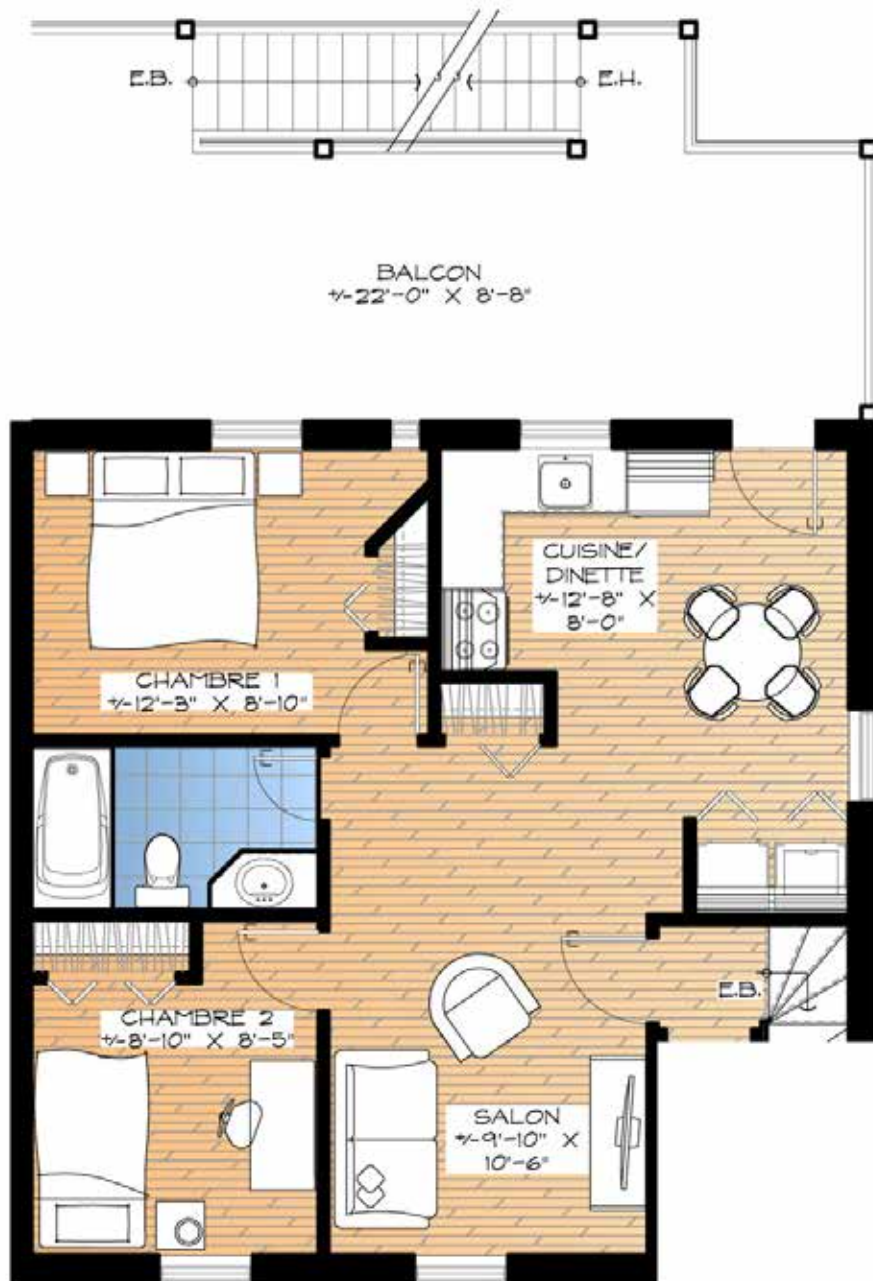

228 rue Saint-Sauveur
 1er étage

4 ½ de 627 pi.ca. (58m²)

Échelle: $\frac{3}{16}$ " = 1'-0"

Le mobilier est à titre indicatif.
 Il peut représenter la réalité.



230 rue Saint-Sauveur
 Rez-de-chaussée

4 $\frac{1}{2}$ de 597pi.ca. (55m²)

Échelle: $\frac{3}{8}$ "=1'-0"

Le mobilier est à titre indicatif.
 Il peut représenter la réalité.




232 rue Saint-Sauveur
Appartement 1
Rez-de-chaussée

3 ½ de 412pi.ca. (38m²)

Échelle: 3/8" = 1'-0"

Le mobilier est à titre indicatif.
 Il peut représenter la réalité.

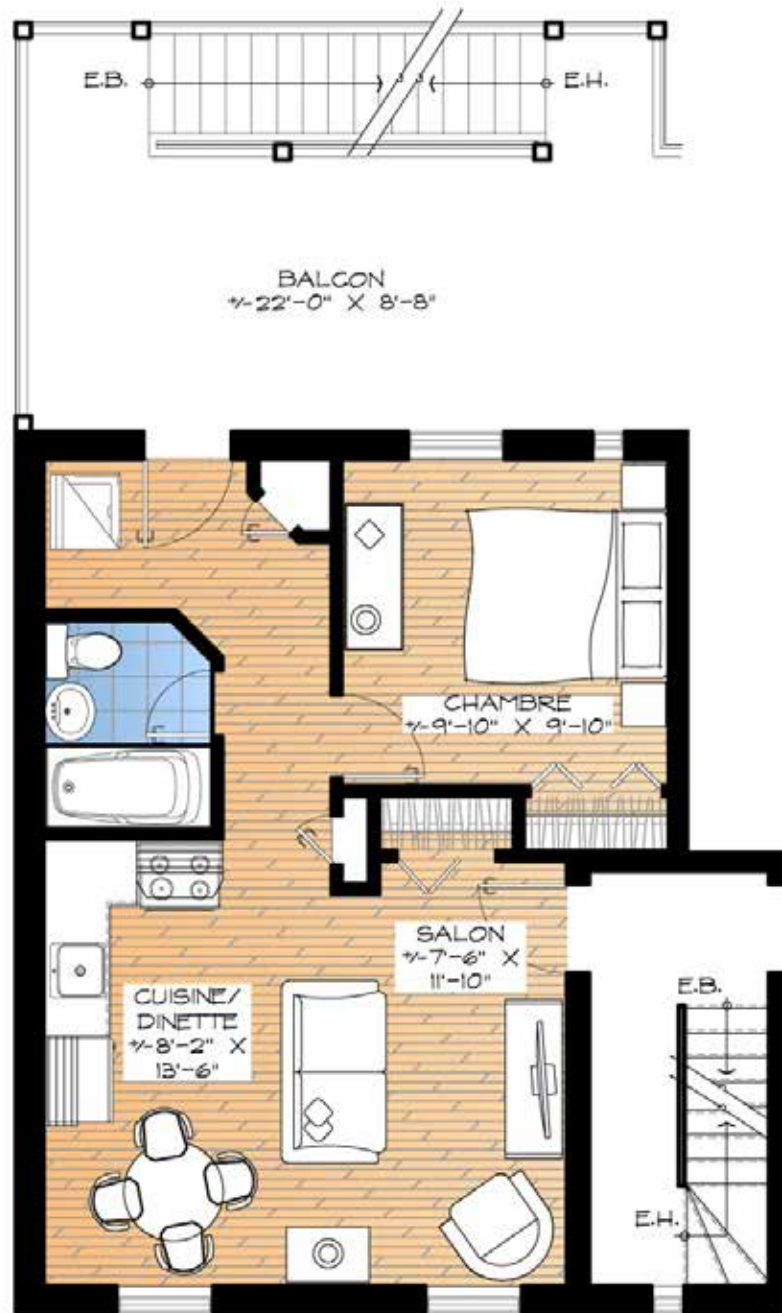

232 rue Saint-Sauveur
 Appartement 2
 1er étage


3 ½ de 428pica. (40m²)

Échelle: $\frac{3}{16}$ " = 1'-0"

Le mobilier est à titre indicatif.
 Il peut représenter la réalité.



BALCON
 7-22'-0" X 8'-8"

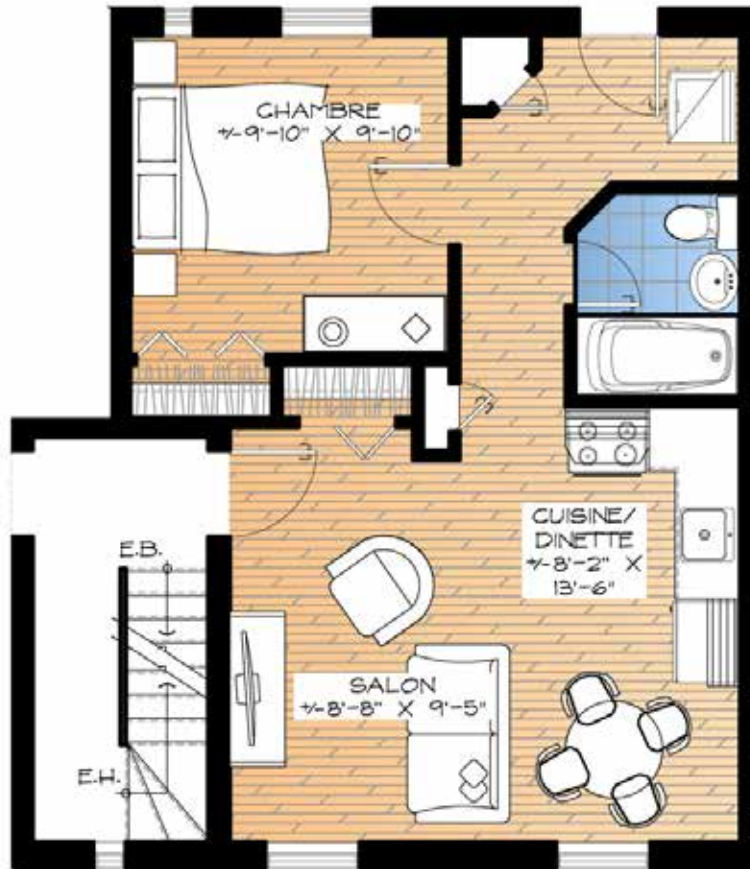


232 rue Saint-Sauveur
Appartement 3
1er étage

3 ½ de 428pica. (40m²)

Échelle: $\frac{3}{8}$ " = 1'-0"

Le mobilier est à titre indicatif.
 Il peut représenter la réalité.

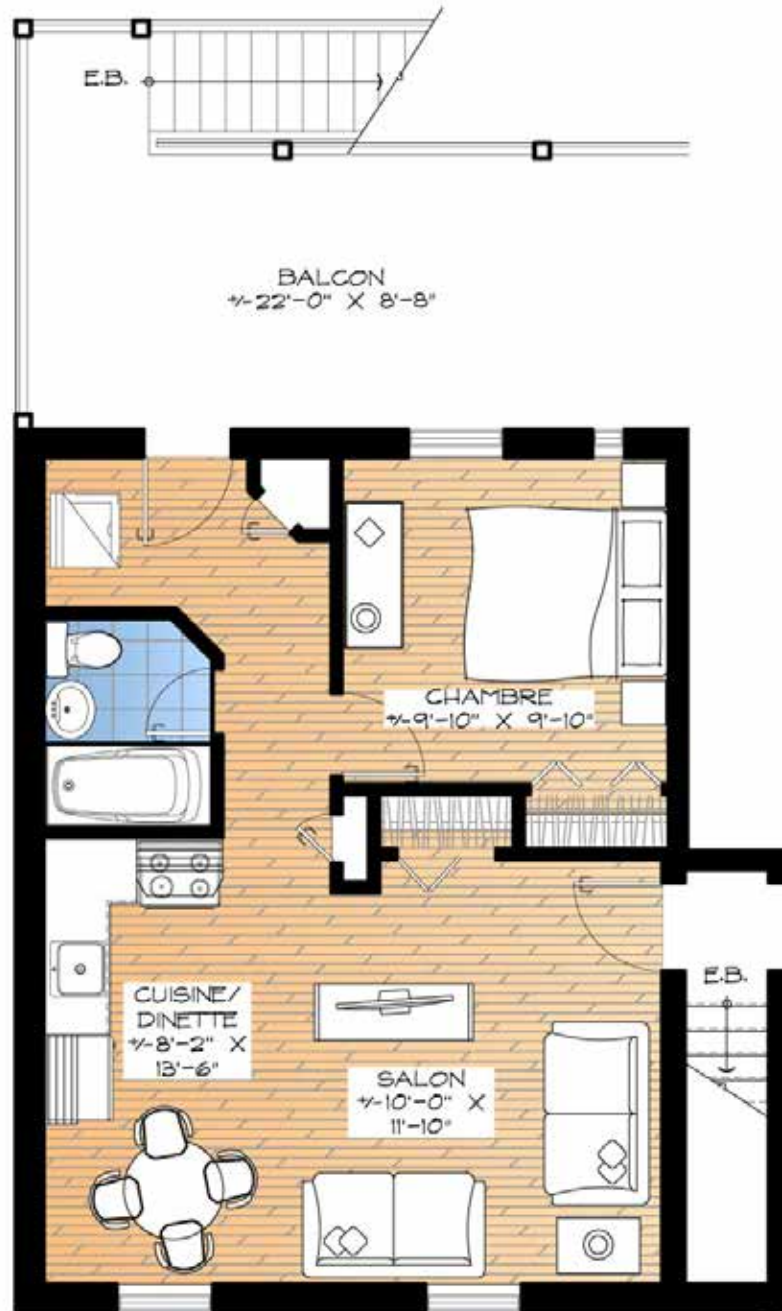

232 rue Saint-Sauveur
 Appartement 4
 2e étage


3 1/2 de 469 pi.ca. (44m²)

Échelle: 3/8" = 1'-0"

Le mobilier est à titre indicatif.
 Il peut représenter la réalité.



BALCON
+/-22'-0" X 8'-8"

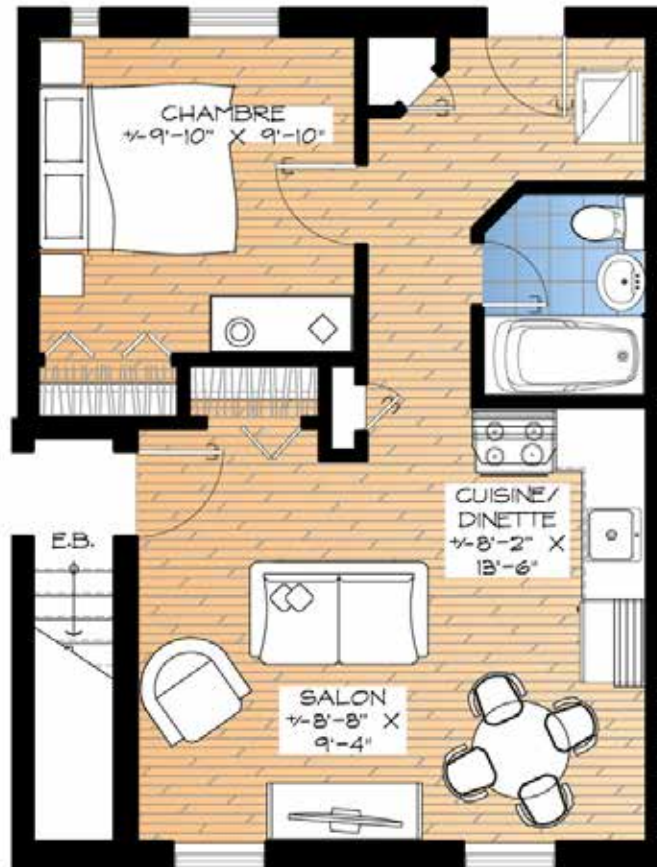


232 rue Saint-Sauveur
Appartement 5
2e étage

3 ½ de 412pi.ca. (38m²)

Échelle: $\frac{3}{16}$ " = 1'-0"

Le mobilier est à titre indicatif.
Il peut représenter la réalité.

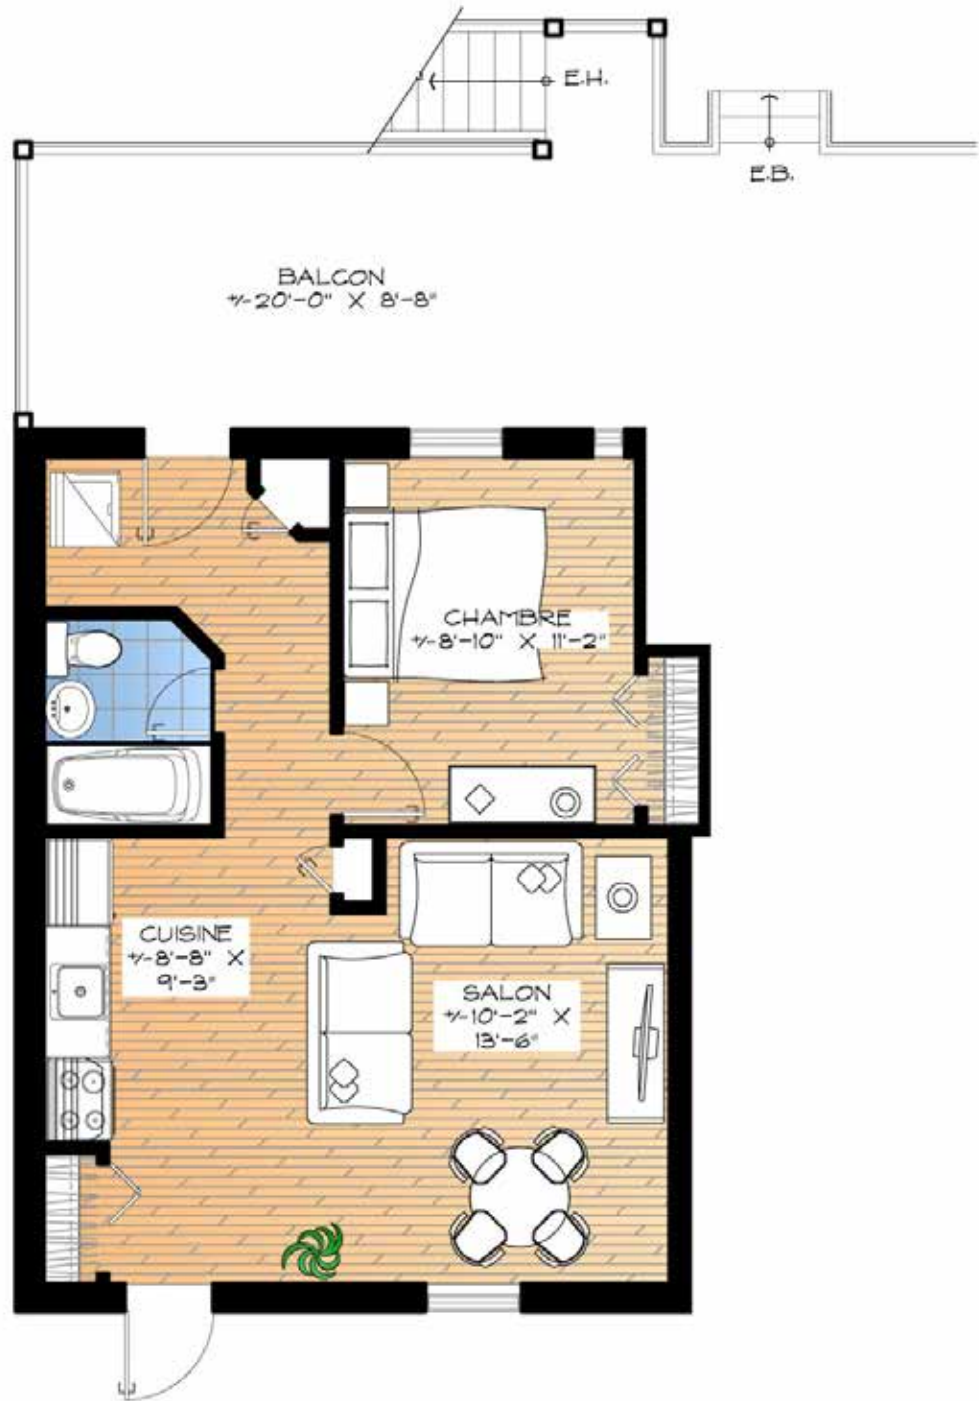

234 rue Saint-Sauveur
Rez-de-chaussée

3 ½ de 469 pi.ca. (44m²)

Échelle: $\frac{3}{16}$ " = 1'-0"

Le mobilier est à titre indicatif.
Il peut représenter la réalité.