

CHAMBRE 1
±13'-5" X 10'-2"


SALLE DE BAIN
±10'-0" X 5'-6"

CHAMBRE 2
±9'-0" X 11'-0"

CUISINE
±7'-2" X 8'-0"

SALLE À MANGER
±11'-10" X 7'-0"

SALON/HALL
±14'-7" X 14'-10"

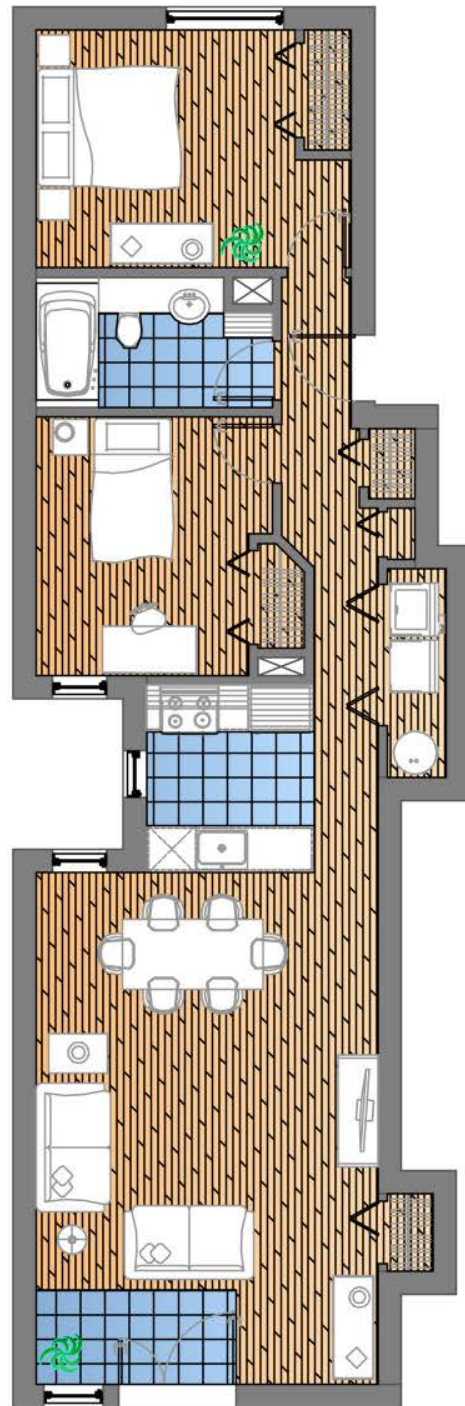

32 rue De L'Espinay

Rez-de-chaussée

4 ½ de 829pi.ca. (77m²)

Échelle: 1/8"=1'-0"

Le mobilier est à titre indicatif.

Il peut représenter la réalité.

CHAMBRE 1
±13'-0" X 11'-1"


CHAMBRE 2
±13'-0" X 9'-4"

SALLE DE BAIN
±5'-6" X 8'-4"

SALLE À MANGER
±8'-9" X 7'-0"

CUISINE
±7'-5" X 10'-0"

SALON/HALL
±19'-0" X 12'-10"

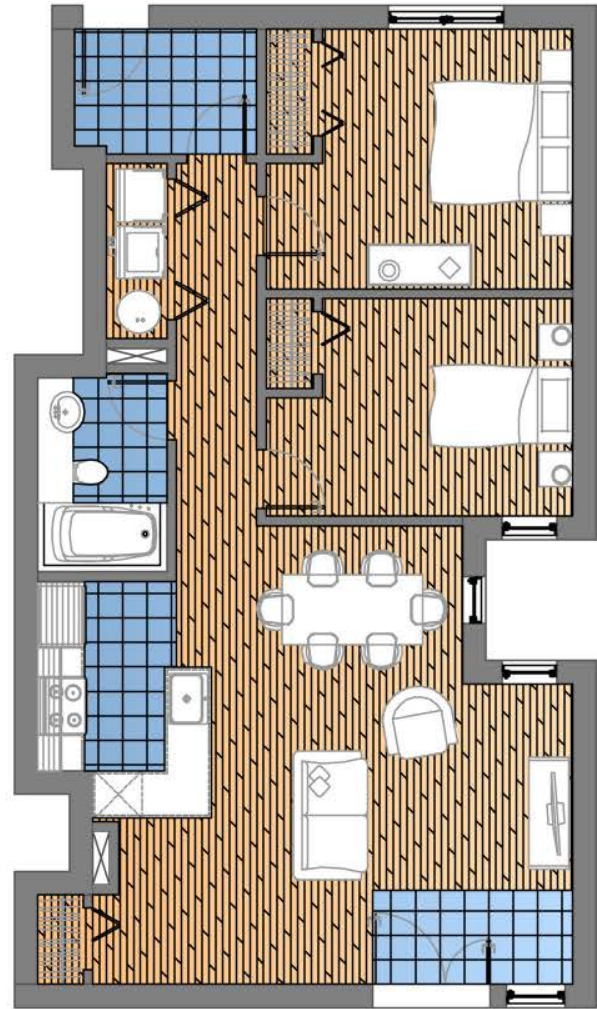

30 rue De L'Espinay

Rez-de-chaussée

4 ½ de 824pi.ca. (76.5m²)

Échelle: 1/8"=1'-0"

Le mobilier est à titre indicatif.

Il peut représenter la réalité.

CHAMBRE 1
±13'-5" X 10'-2"


SALLE DE BAIN
±10'-0" X 5'-6"

CHAMBRE 2
±9'-0" X 11'-0"

CUISINE
±7'-2" X 8'-0"

SALLE À MANGER
±11'-10" X 7'-0"

SALON/HALL
±14'-7" X 14'-10"

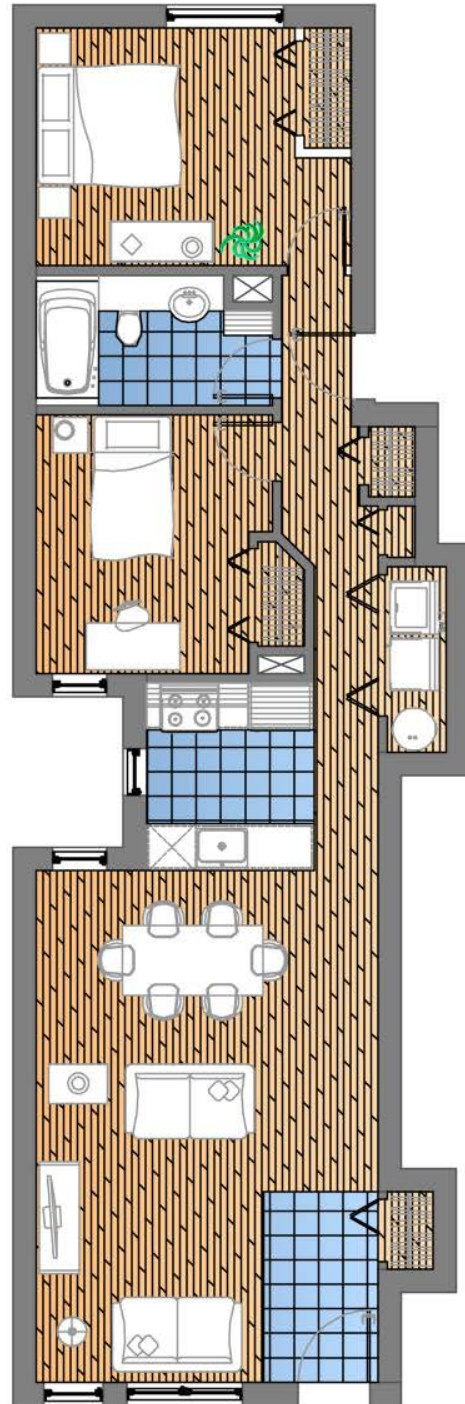

36 rue De L'Espinay

le ÉTAGE

4 ½ de 887pi.ca. (82.4m²)

Échelle: 1/8"=1'-0"

Le mobilier est à titre indicatif.

Il peut représenter la réalité.

CHAMBRE 1
±13'-0" X 11'-1"


CHAMBRE 2
±13'-0" X 9'-4"

SALLE DE BAIN
±5'-6" X 8'-4"

SALLE À MANGER
±8'-9" X 7'-0"

CUISINE
±8'-0" X 10'-0"

SALON
±14'-10" X 12'-10"

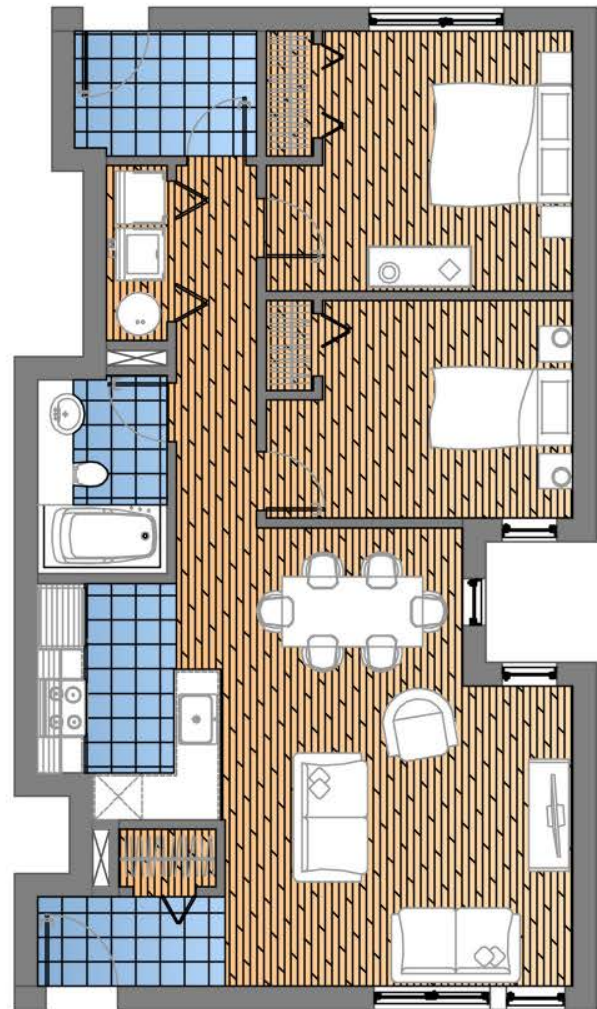

34 rue De L'Espinay

le ÉTAGE

4 ½ de 858pi.ca. (79,7m²)

Échelle: 1/8"=1'-0"

Le mobilier est à titre indicatif.

Il peut représenter la réalité.

CHAMBRE 1
±13'-5" X 10'-2"


SALLE DE BAIN
±10'-0" X 5'-6"

CHAMBRE 2
±9'-0" X 11'-0"

CUISINE
±7'-2" X 8'-0"

SALLE À MANGER
±11'-10" X 7'-0"

SALON/HALL
±14'-7" X 14'-10"

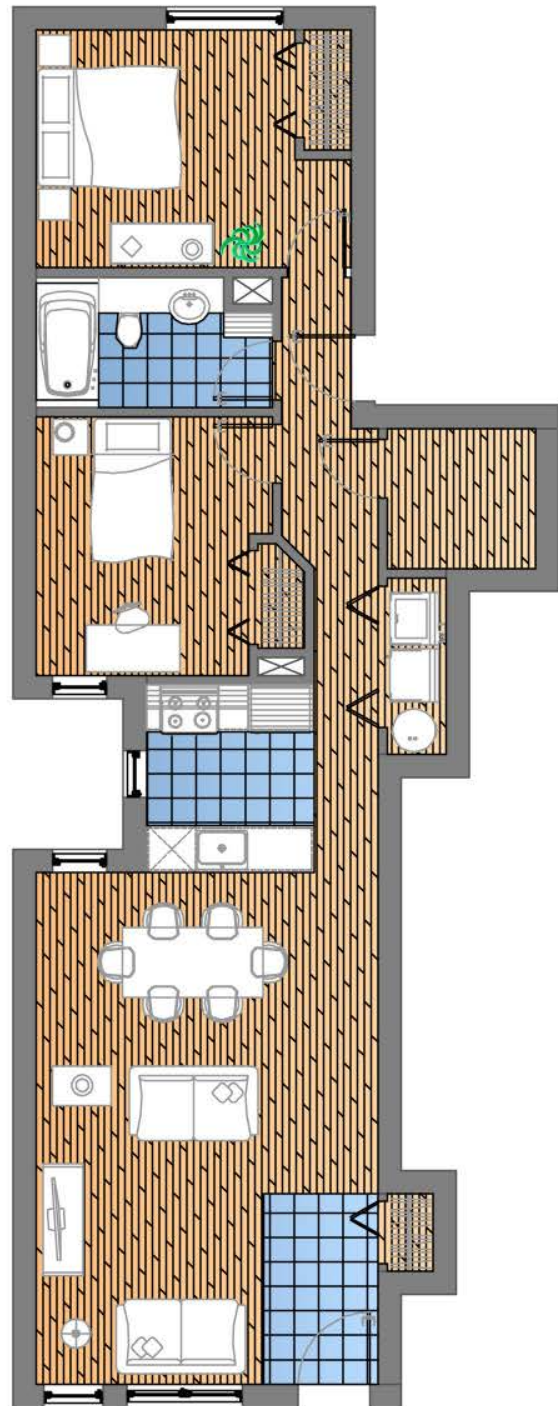

40 rue De L'Espinay

2e ÉTAGE

4 ½ de 916pi.ca. (85.1m²)

Échelle: 1/8"=1'-0"

Le mobilier est à titre indicatif.

Il peut représenter la réalité.

CHAMBRE 1
±-13'-8" X 8'-10"

CHAMBRE 2
±-9'-9" X 9'-2"


SALLE DE BAIN
±-7'-5" X 6'-4"

CHAMBRE 3
±-9'-9" X 8'-4"

SALLE À MANGER
±-12'-7" X 7'-0"

CUISINE
±-7'-10" X 13'-0"

SALON
±-14'-10" X 16'-6"

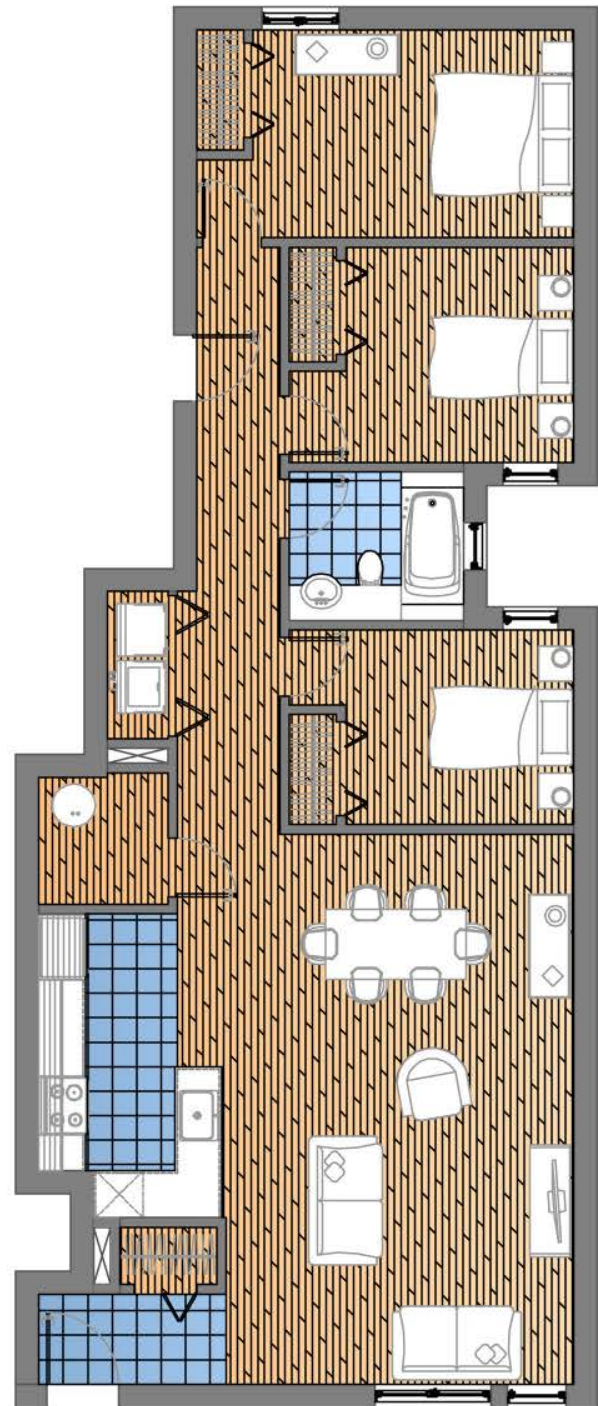

38 rue De L'Espinay

2e ÉTAGE

5 ½ de 110épi.ca. (102.7m²)

Échelle: 1/8"=1'-0"

Le mobilier est à titre indicatif.

Il peut représenter la réalité.

CHAMBRE 1
±13'-5" X 10'-2"


SALLE DE BAIN
±10'-0" X 5'-6"

CHAMBRE 2
±9'-0" X 11'-0"

CUISINE
±7'-2" X 8'-0"

SALLE À MANGER
±11'-10" X 7'-0"

SALON/HALL
±14'-7" X 14'-10"

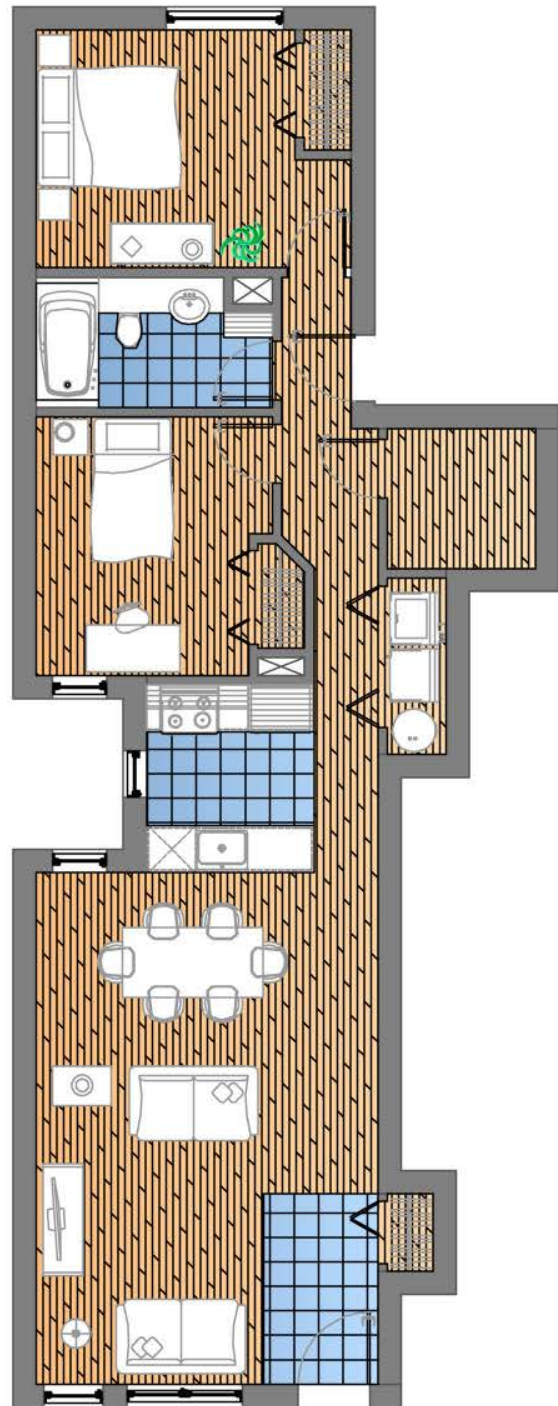

44 rue De L'Espinay

3e ÉTAGE

4 ½ de 916pi.ca. (85.1m²)

Échelle: 1/8"=1'-0"

Le mobilier est à titre indicatif.

Il peut représenter la réalité.

CHAMBRE 1
±-13'-8" X 8'-10"

CHAMBRE 2
±-9'-9" X 9'-2"


SALLE DE BAIN
±-7'-5" X 6'-4"

CHAMBRE 3
±-9'-9" X 8'-4"

SALLE À MANGER
±-12'-7" X 7'-0"

CUISINE
±-7'-10" X 13'-0"

SALON
±-14'-10" X 16'-6"

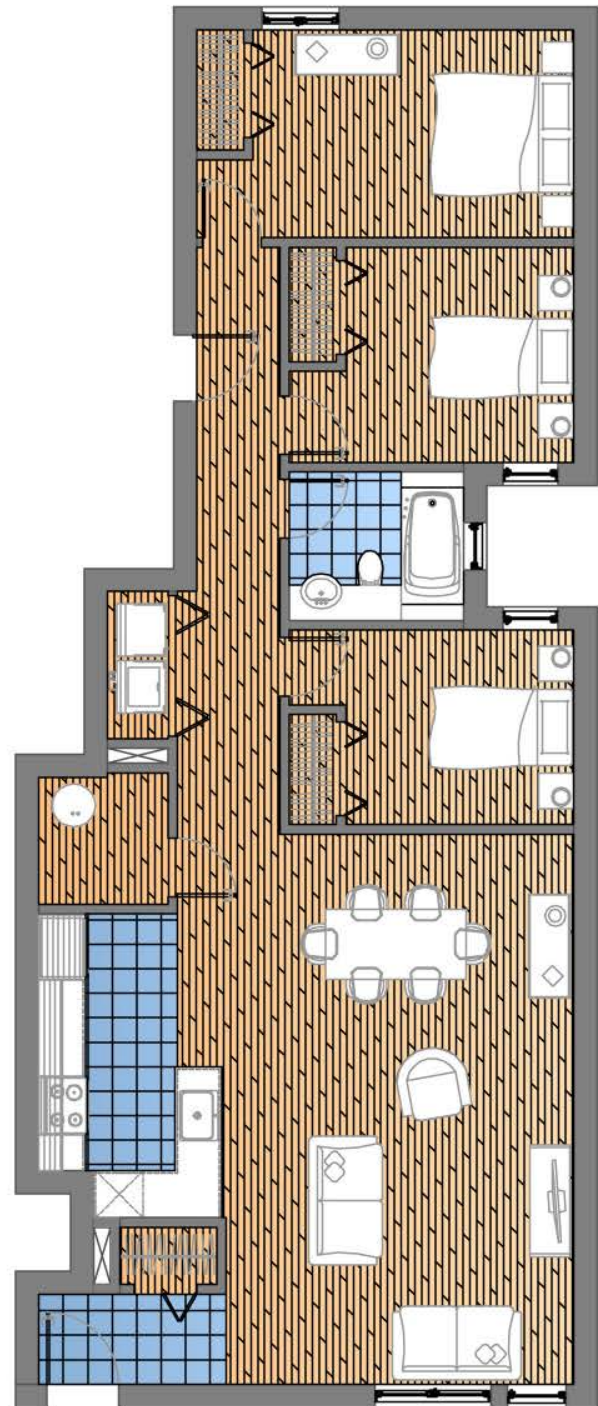

42 rue De L'Espinay

3e ÉTAGE

5 ½ de 110épi.ca. (102.7m²)

Échelle: 1/8"=1'-0"

Le mobilier est à titre indicatif.

Il peut représenter la réalité.